

PLANTA QUADRA COBERTA 504,00 m2
Escala 1/100
OBS: As demarcações a serem executadas no piso não correspondem as medidas oficiais.



COORDENADAS GEODÉSICAS
LATITUDE: 20.955890" S
LONGITUDE: 43.802124" W

PERÍMETRO DO TERRENO (VERMELHO)
IMPLANTAÇÃO DA QUADRA (AMARELO)

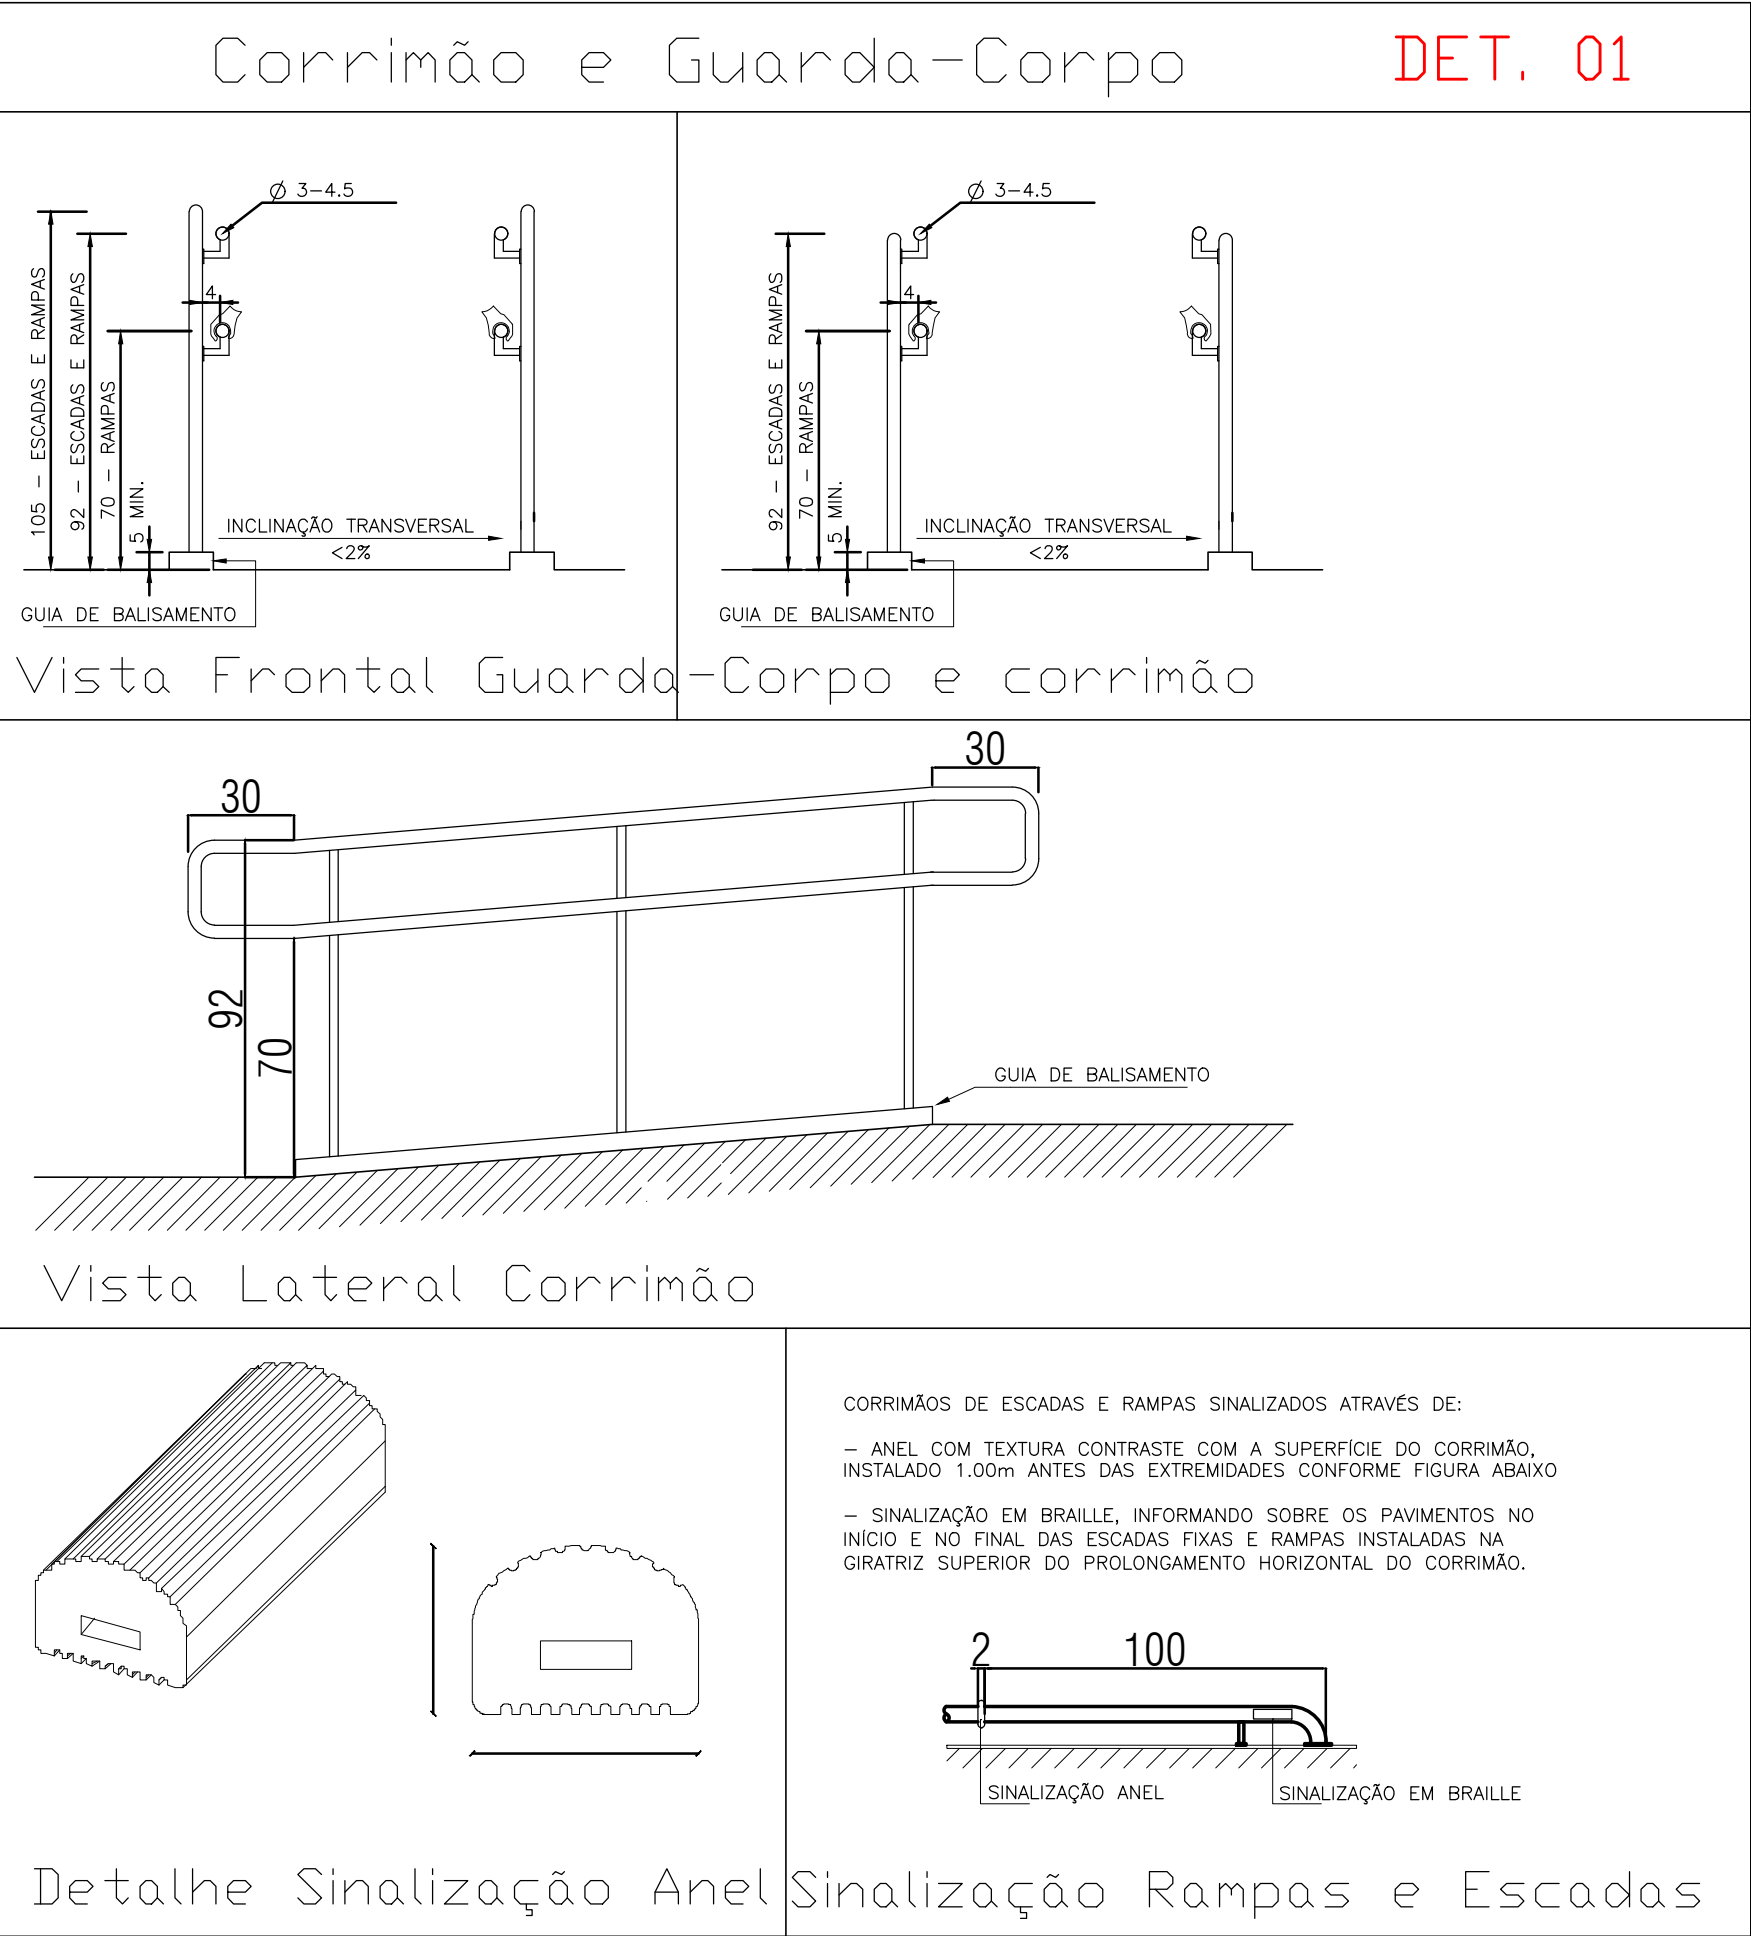
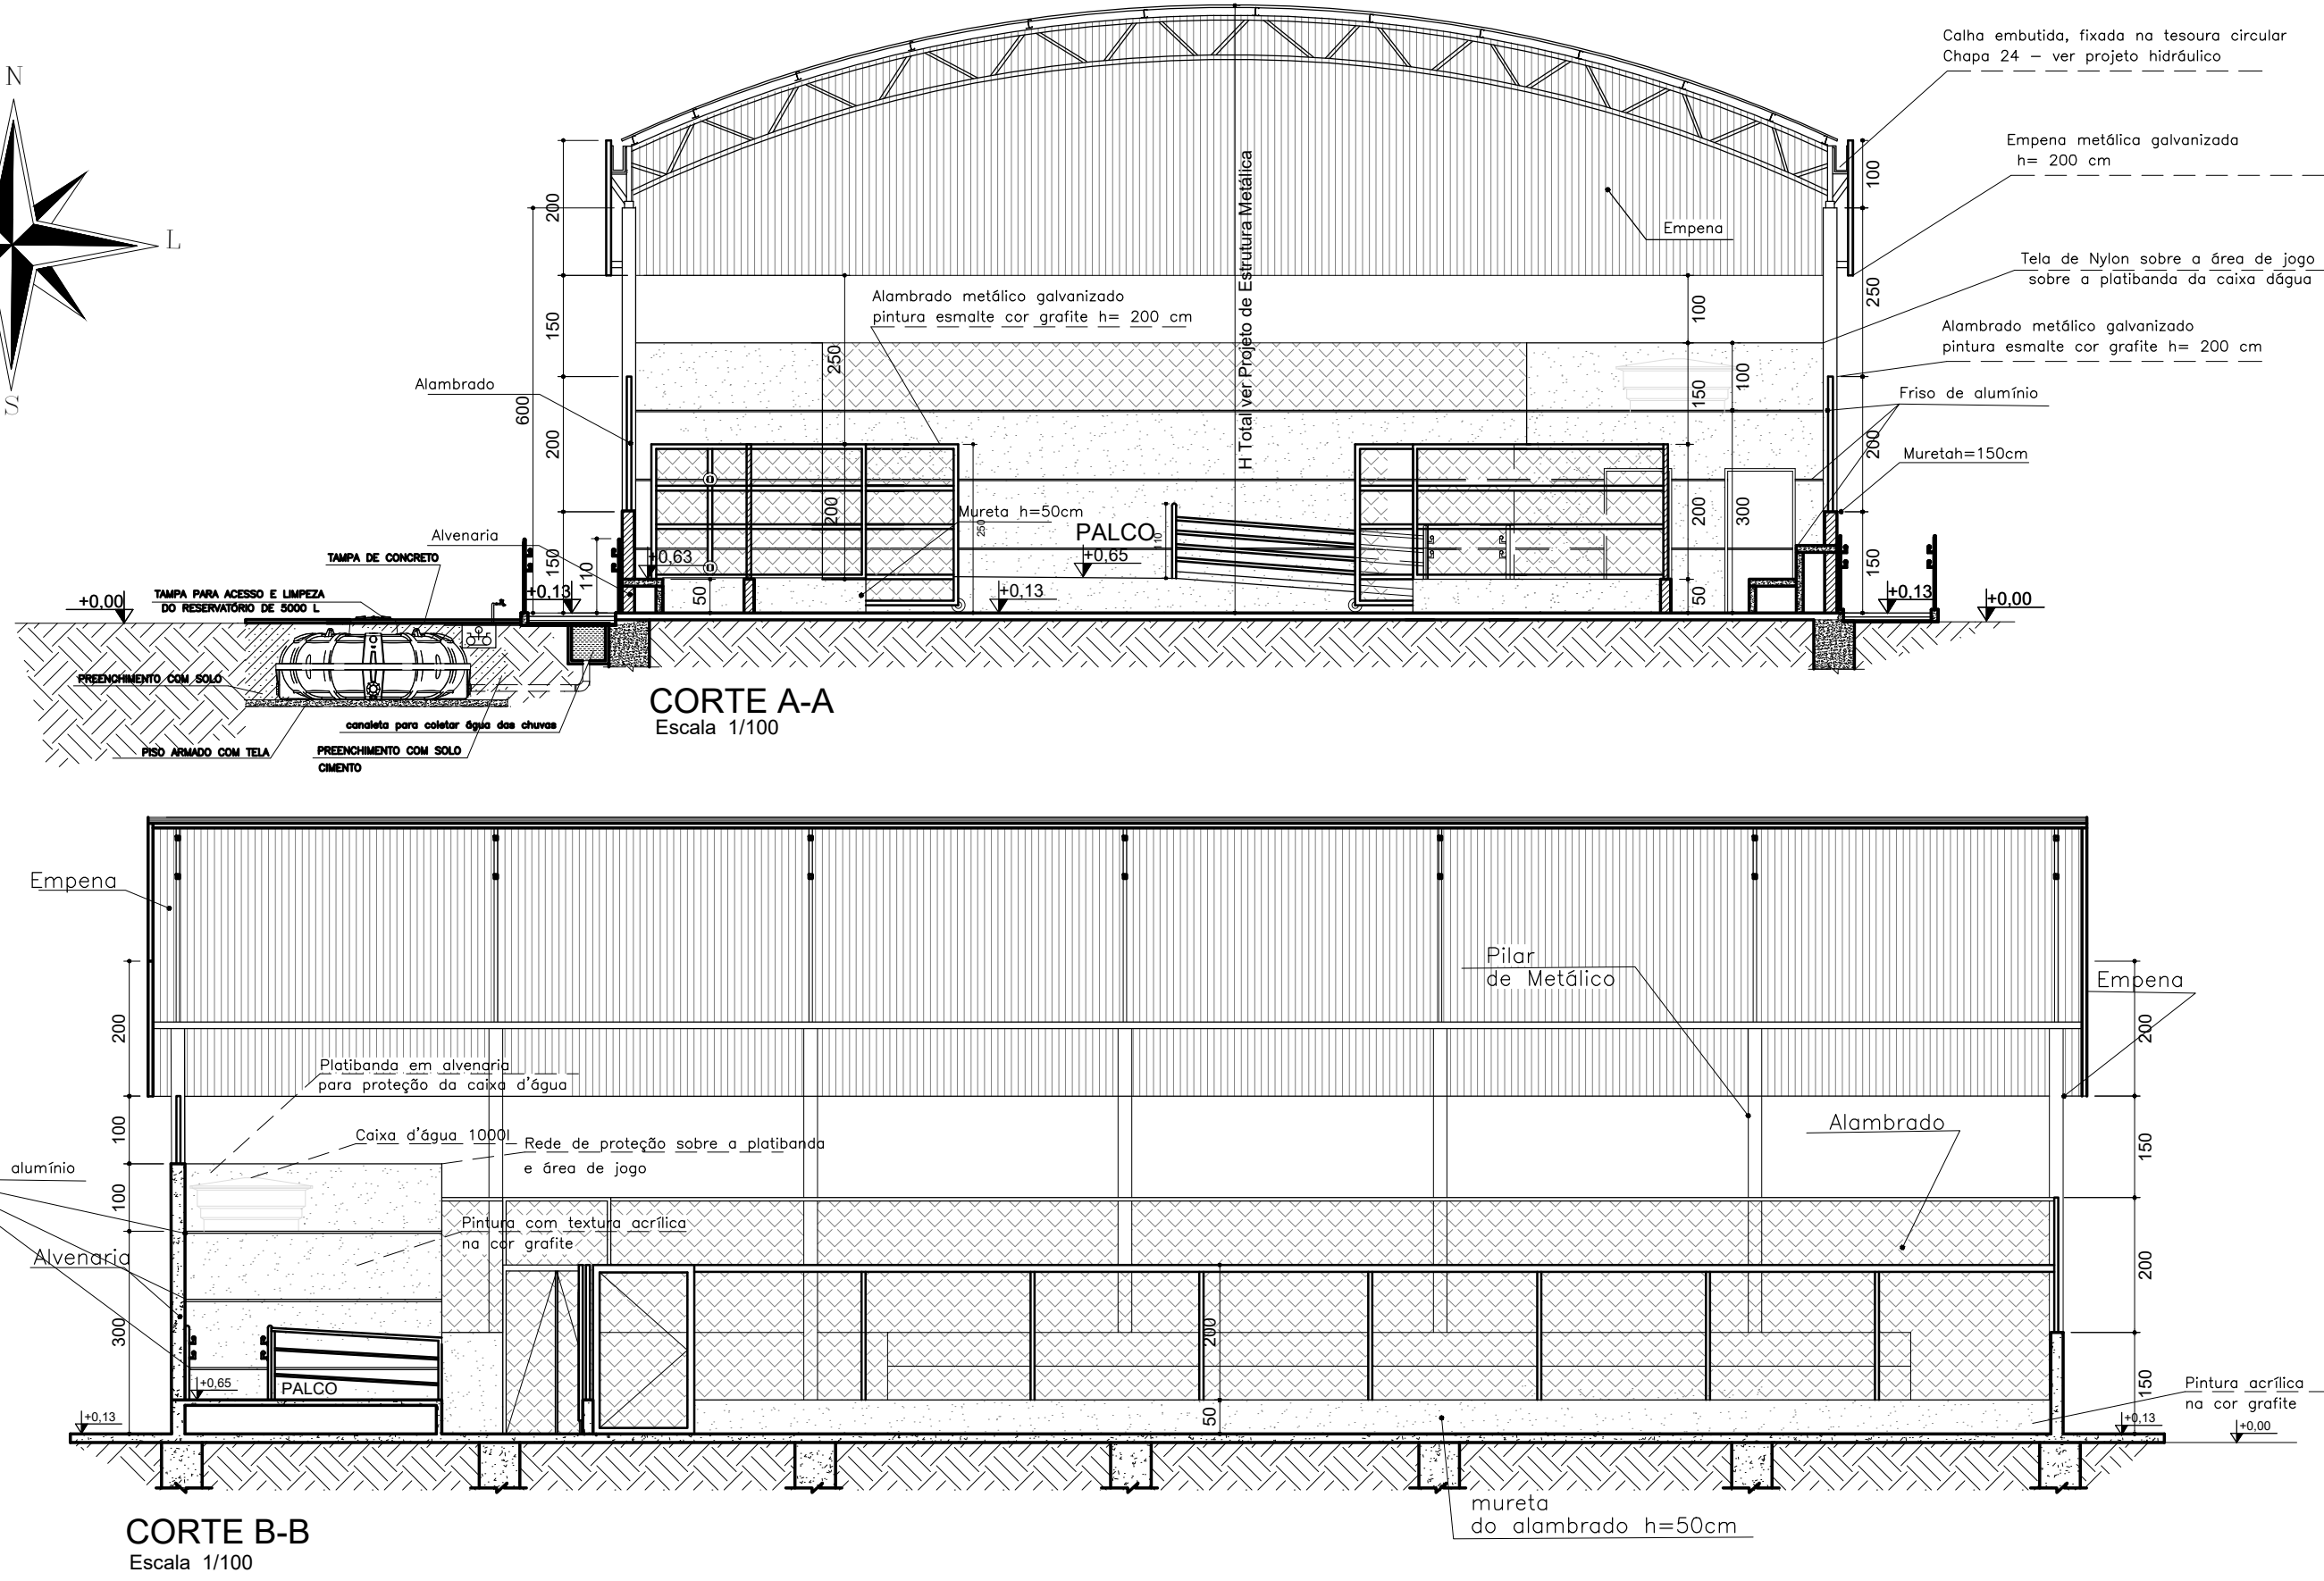
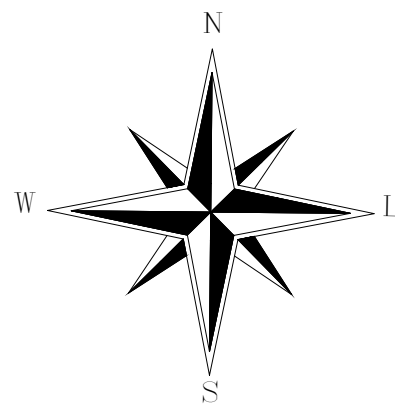



IMAGEM DO CORRIMÃO
sem escla

 AMMA-Associação dos Municípios da Micro Região da Mantiqueira. Rua José Pimentel, 280 - Bairro Ortiz II - Barbacena - MG. Fone / fax : (32) 3332.3177 E-mail : engenharja@ammabarbacena.com.br - www.ammabarbacena.com.br		Responsável Técnico : Eng. Jainer Fernando Cirino CREAMG 280/788/D	
MUNICÍPIO DE CARANDÁ			
Prefeito Municipal :		CNPJ : 18.094.797/0001-07	Fone : 32 3361 1177
Washington Luis Gravina Teixeira		Endereço: Praça Barão de Santa Cecília, 68, Centro CEP 36280-000	
QUADRA COBERTA 504m² PLANTA BAIXA, CORTE A-A, CORTE B-B E DETALHES			
Tipo : CONSTRUÇÃO DE QUADRA COBERTA			Área Total: 504 m²
Endereço : Escola Municipal Infantil Tia Catharina Puiatti Av. do Contorno, 100, Garças, Carandá/MG CEP 36.280-000		Escala : INDICADA ART - CREA MG :	Folha : 01/01 Data : NOVEMBRO DE 2021
Observações :			