



PLANTA QUADRA COBERTA 504,00 m2
Escala 1/100
OBS: As demarcações a serem executadas no piso não correspondem as medidas oficiais.

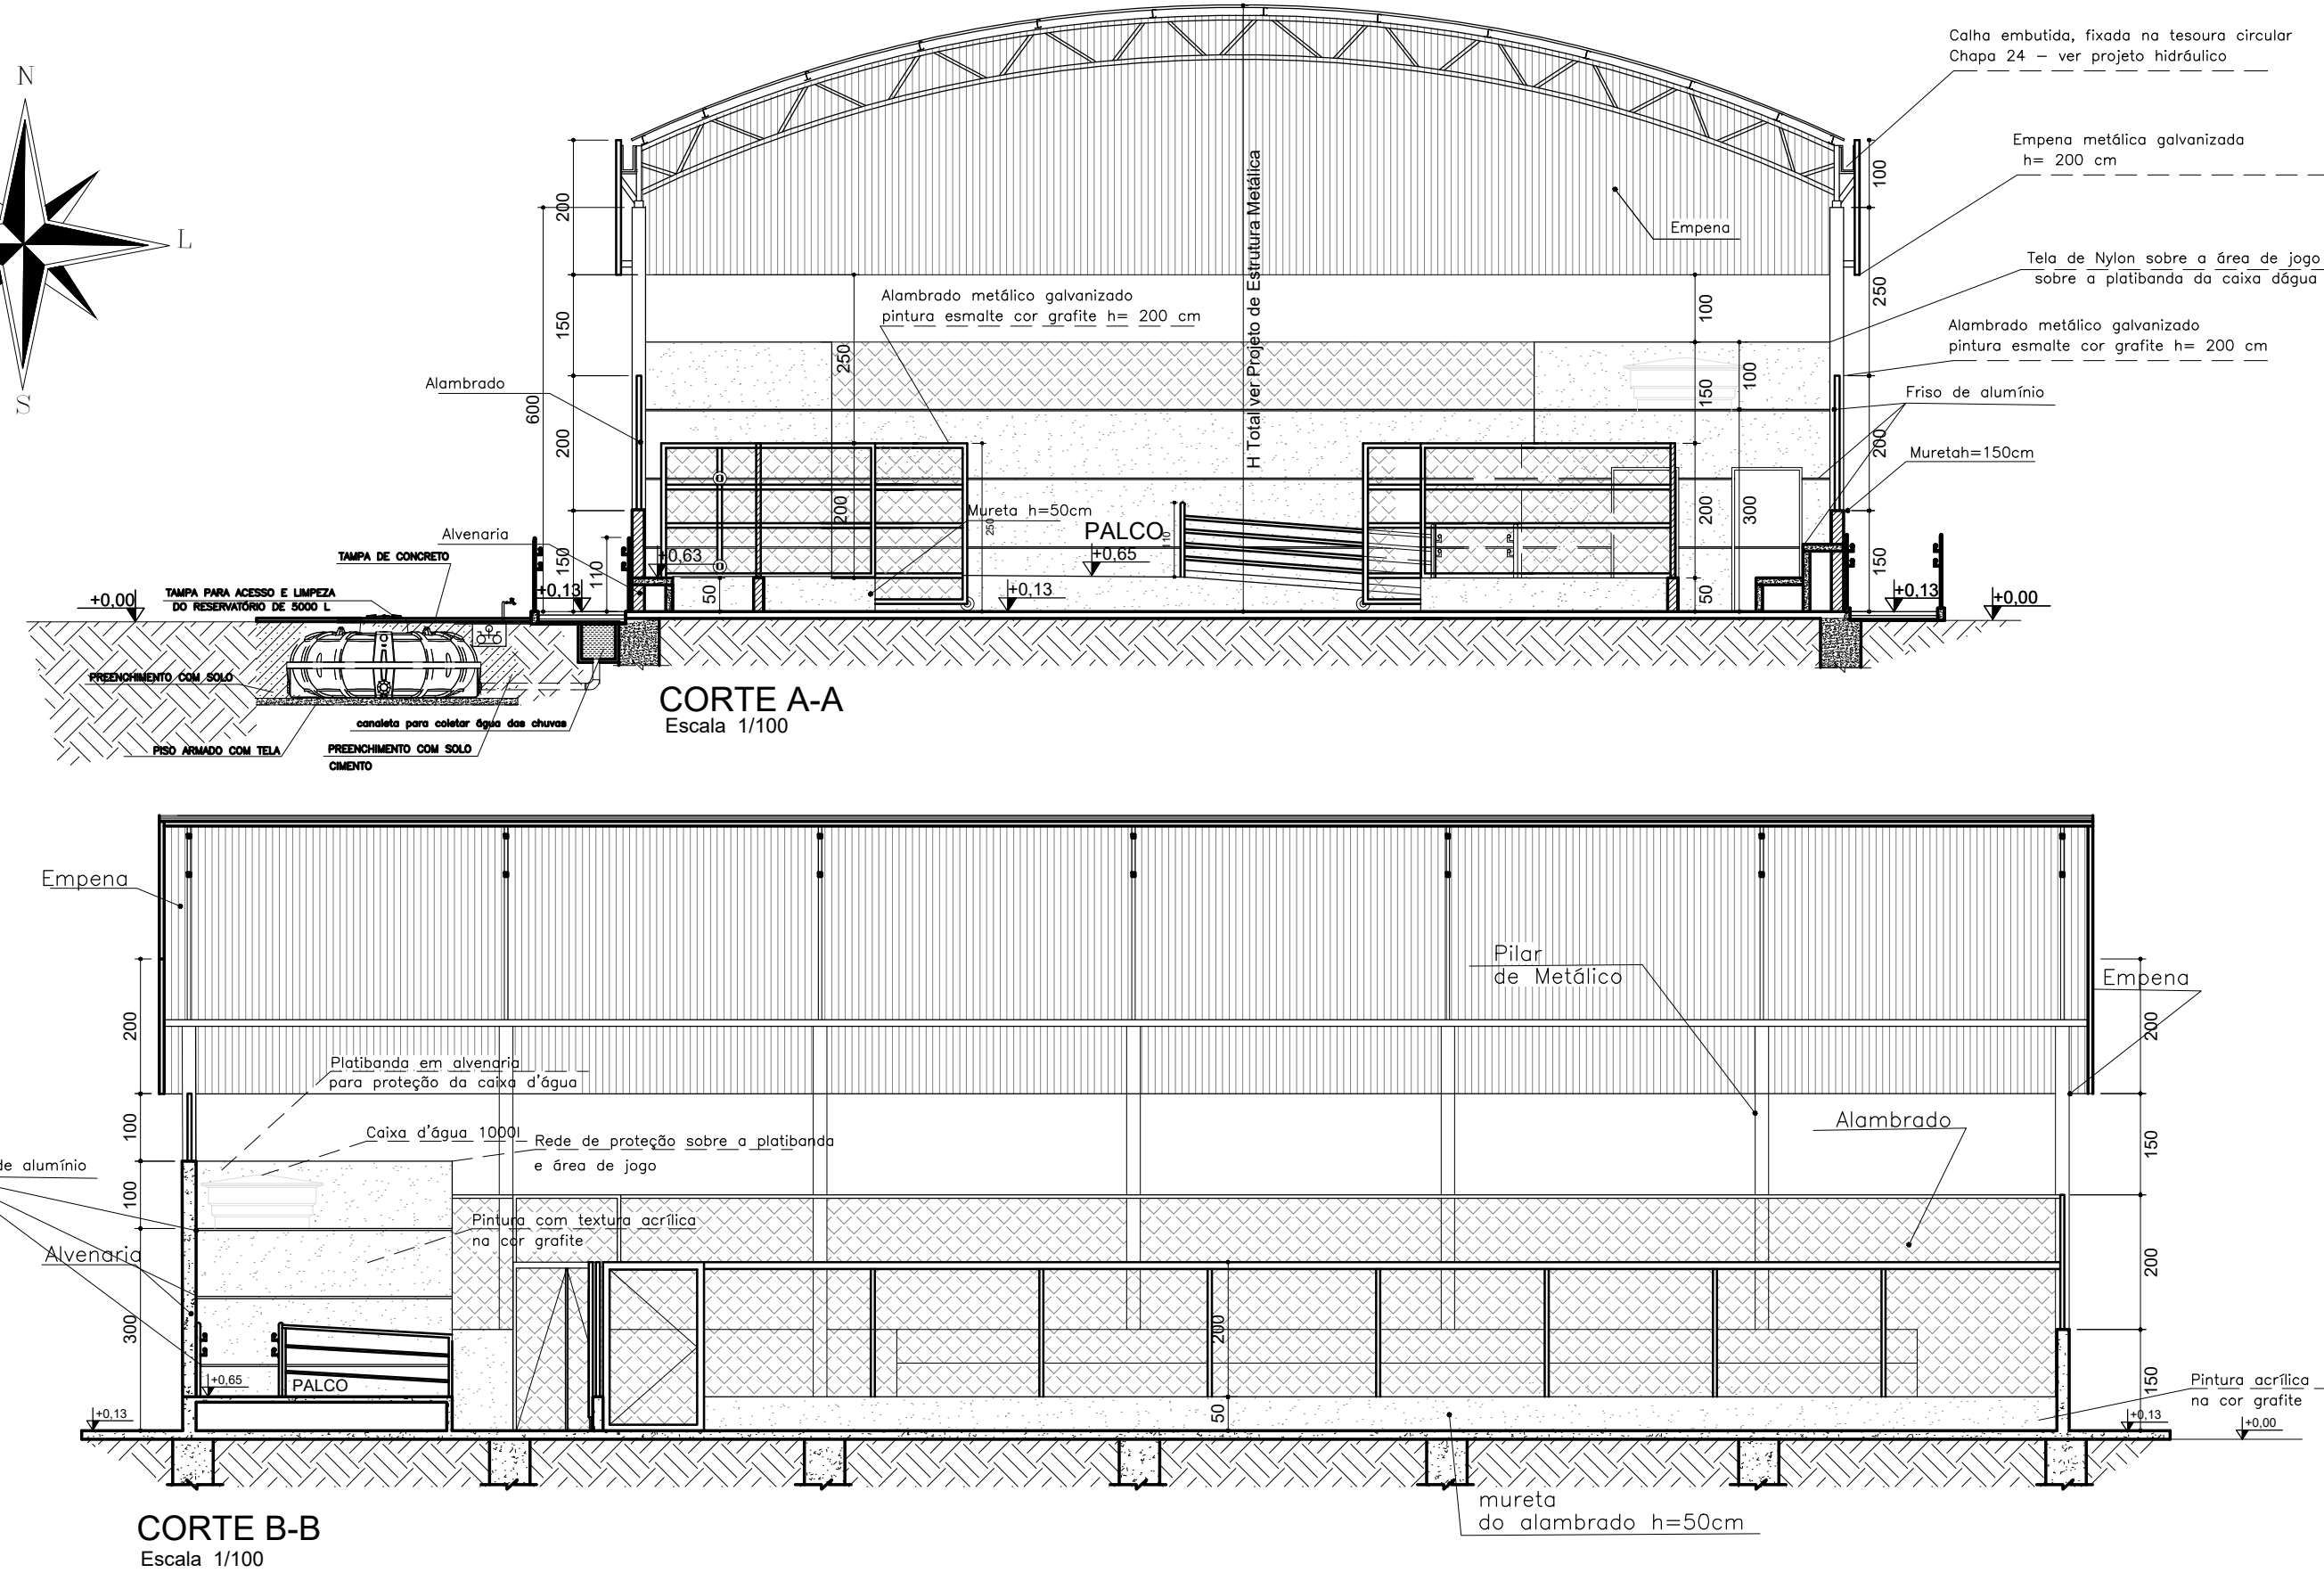


COORDENADAS GEODÉSICAS
LATITUDE: -20.955890" S
LONGITUDE: -43.802124" W


PERÍMETRO DO TERRENO (VERMELHO)
IMPLANTAÇÃO DA QUADRA (AMARELO)

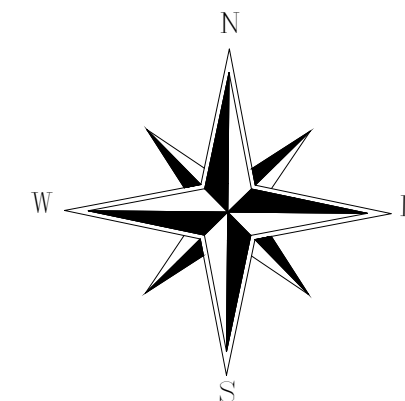


Corrimão e Guarda-Corpo DET. 01

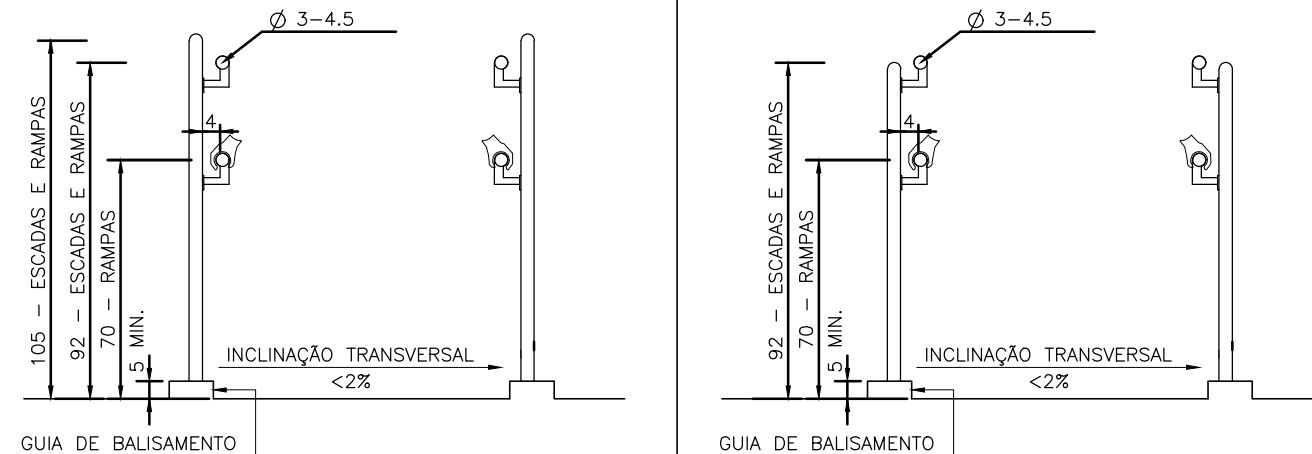

Vista Frontal Guarda-Corpo e corrimão

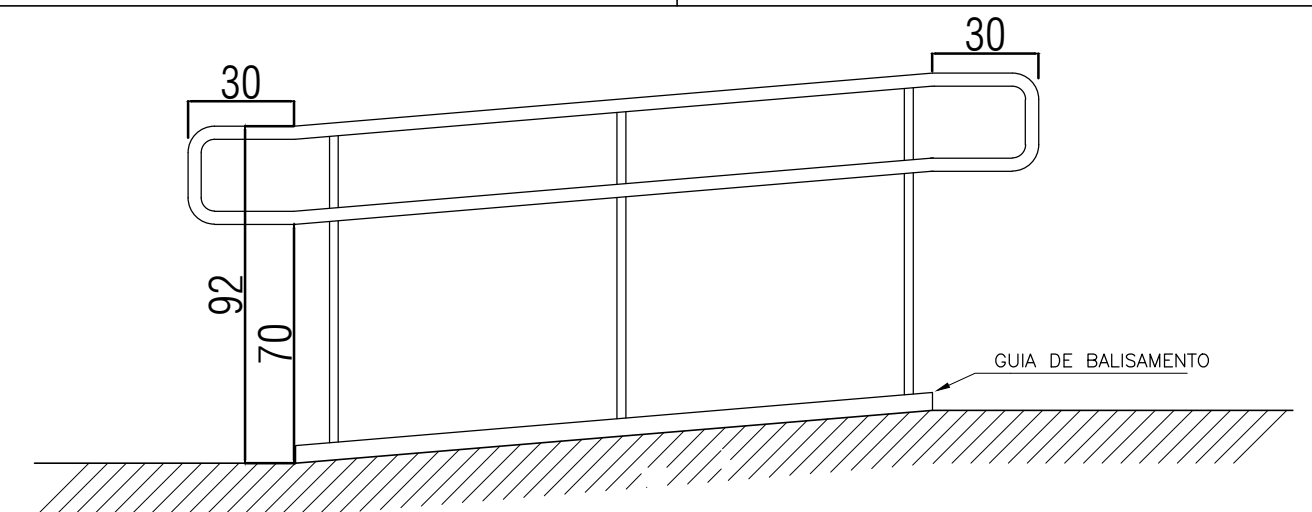

Vista Lateral Corrimão

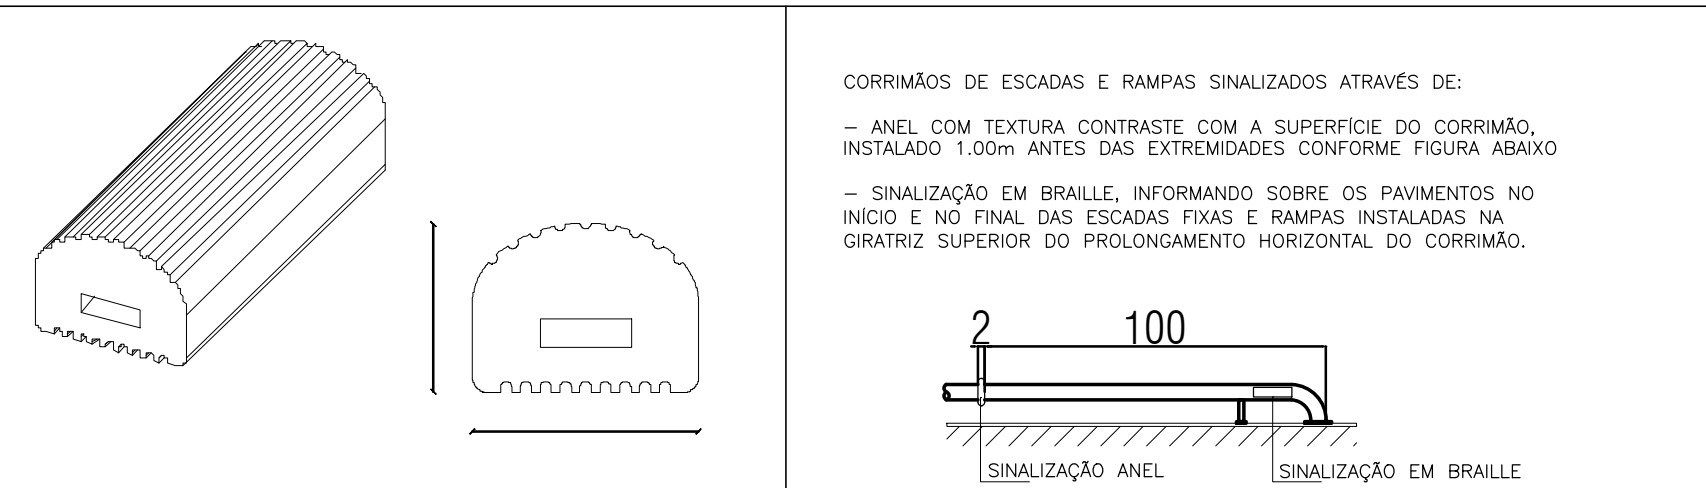

Detalhe Sinalização Anel Sinalização Rampas e Escadas

IMAGEM DO CORRIMÃO sem escla

 AMMA-Associação dos Municípios da Micro Região da Mantiqueira. Rua José Pimentel, 280 - Bairro Ortiz II - Barbacena - MG. Fone / fax : (32) 3332.3177 E-mail : engenhar@ammabarbacena.com.br - www.ammabarbacena.com.br	Responsável Técnico : JAINOR FERNANDES CIRINO:0324096 2675  Eng. Jainor Fernando Cirino CREAMG 280/788/0
MUNICÍPIO DE CARANDAÍ	
Prefeito Municipal : Washington Luis Gravina Teixeira	CNPJ : 18.094.797/0001-07 Fone : 32 3361 1177 Endereço: Praça Barão de Santa Cecília, 68, Centro CEP 36280-000
QUADRA COBERTA 504m² PLANTA BAIXA, CORTE A-A, CORTE B-B E DETALHES	
Tipo : CONSTRUÇÃO DE QUADRA COBERTA	Área Total: 504 m²
Endereço : Escola Municipal Infantil Tia Catharina Puiatti Av. do Contorno, 100, Garças, Carandaí/MG CEP 36.280-000	Escala : INDICADA Folha : 01/01 Data : NOVEMBRO DE 2021
Observações :	